



N Á V R H D I S P O Z I C E

KOUBA INTERIER




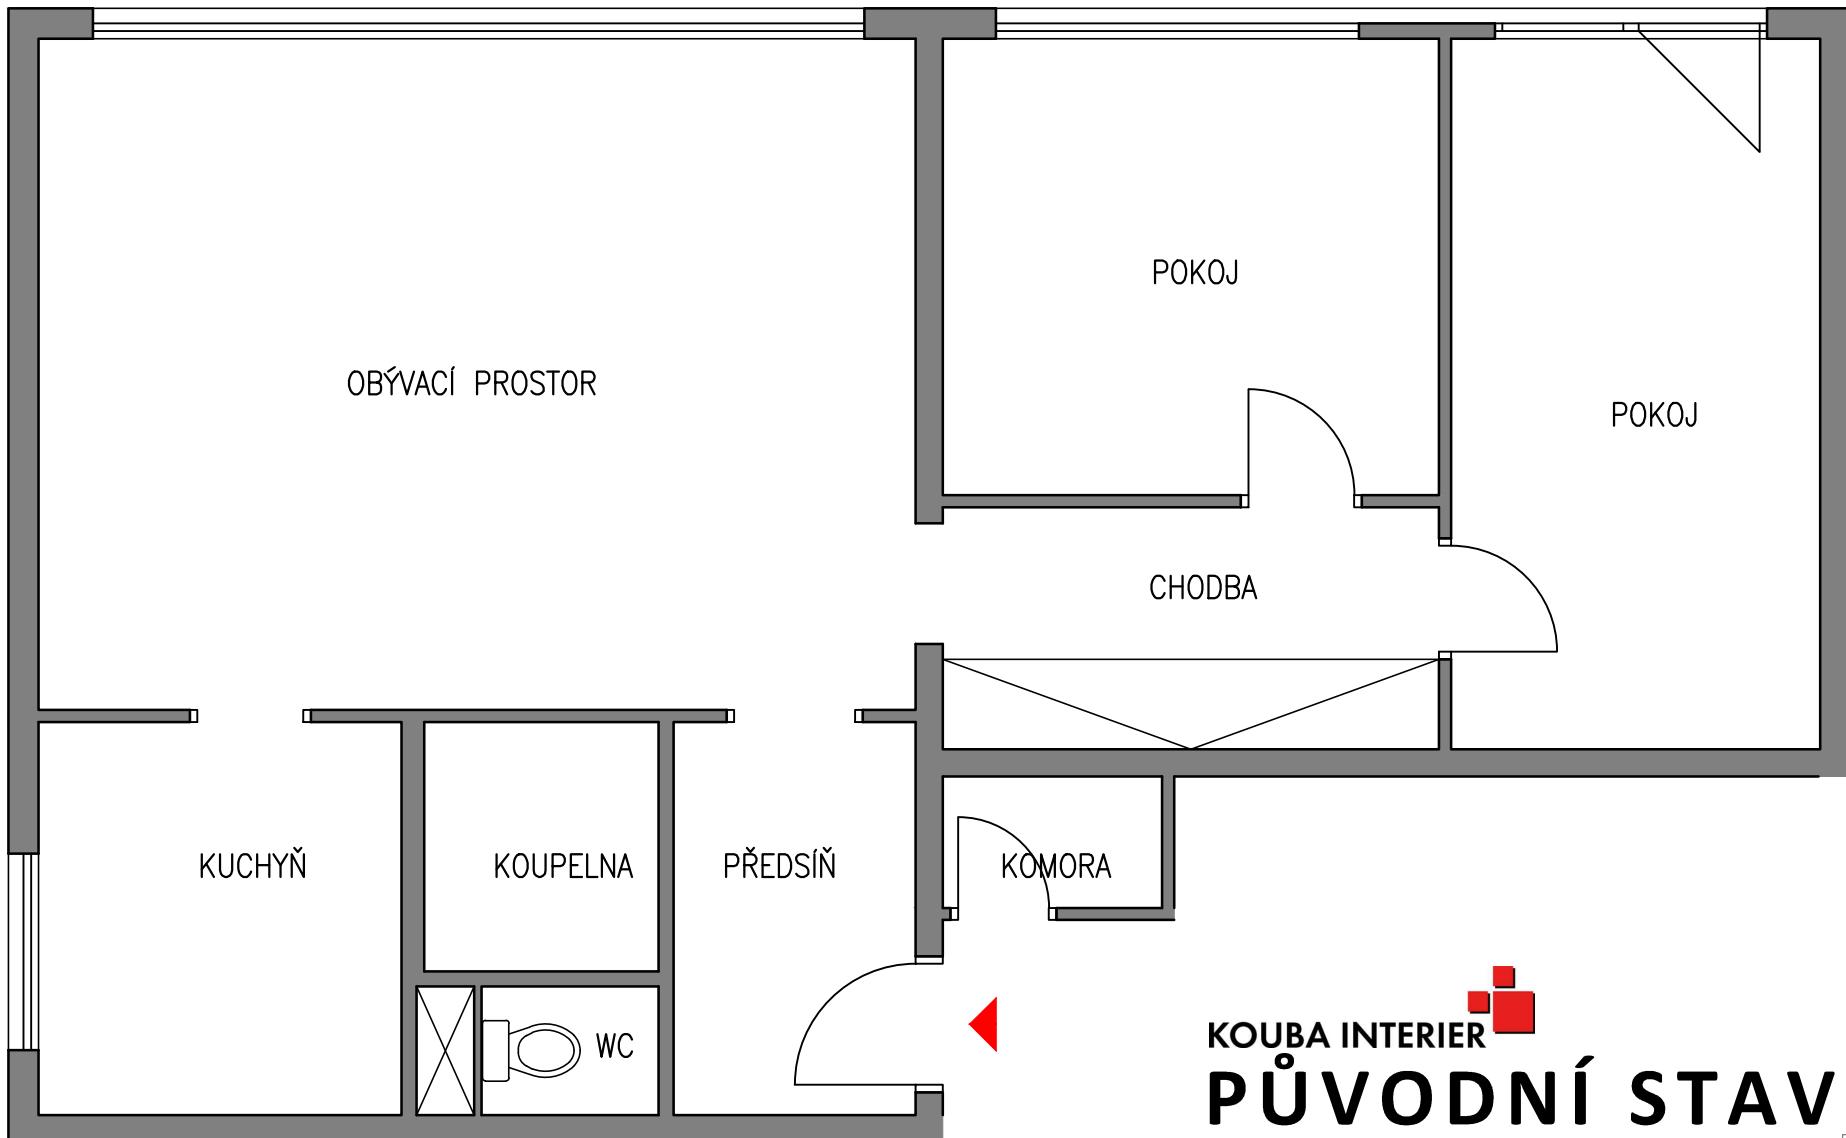


KOUBA INTERIER
PŮVODNÍ STAV

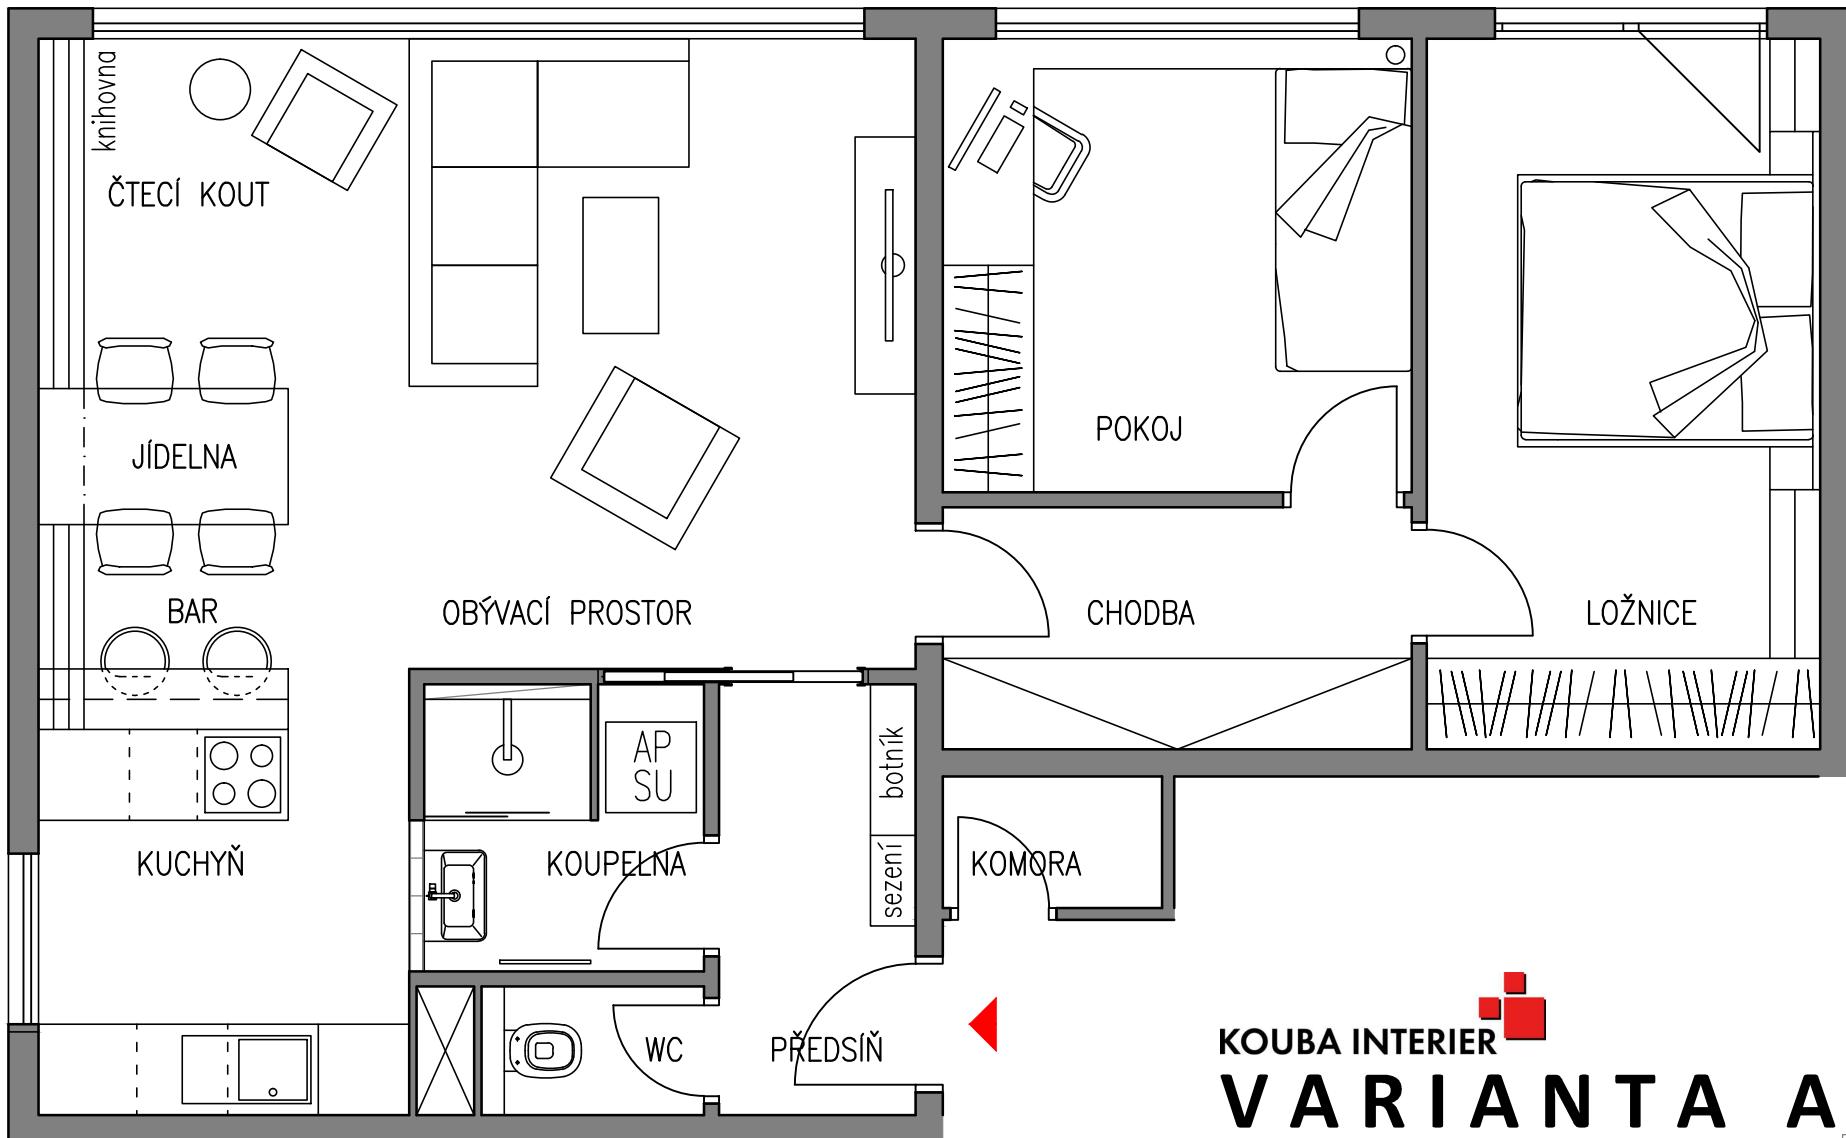



KOUBA INTERIER
VARIANTA A

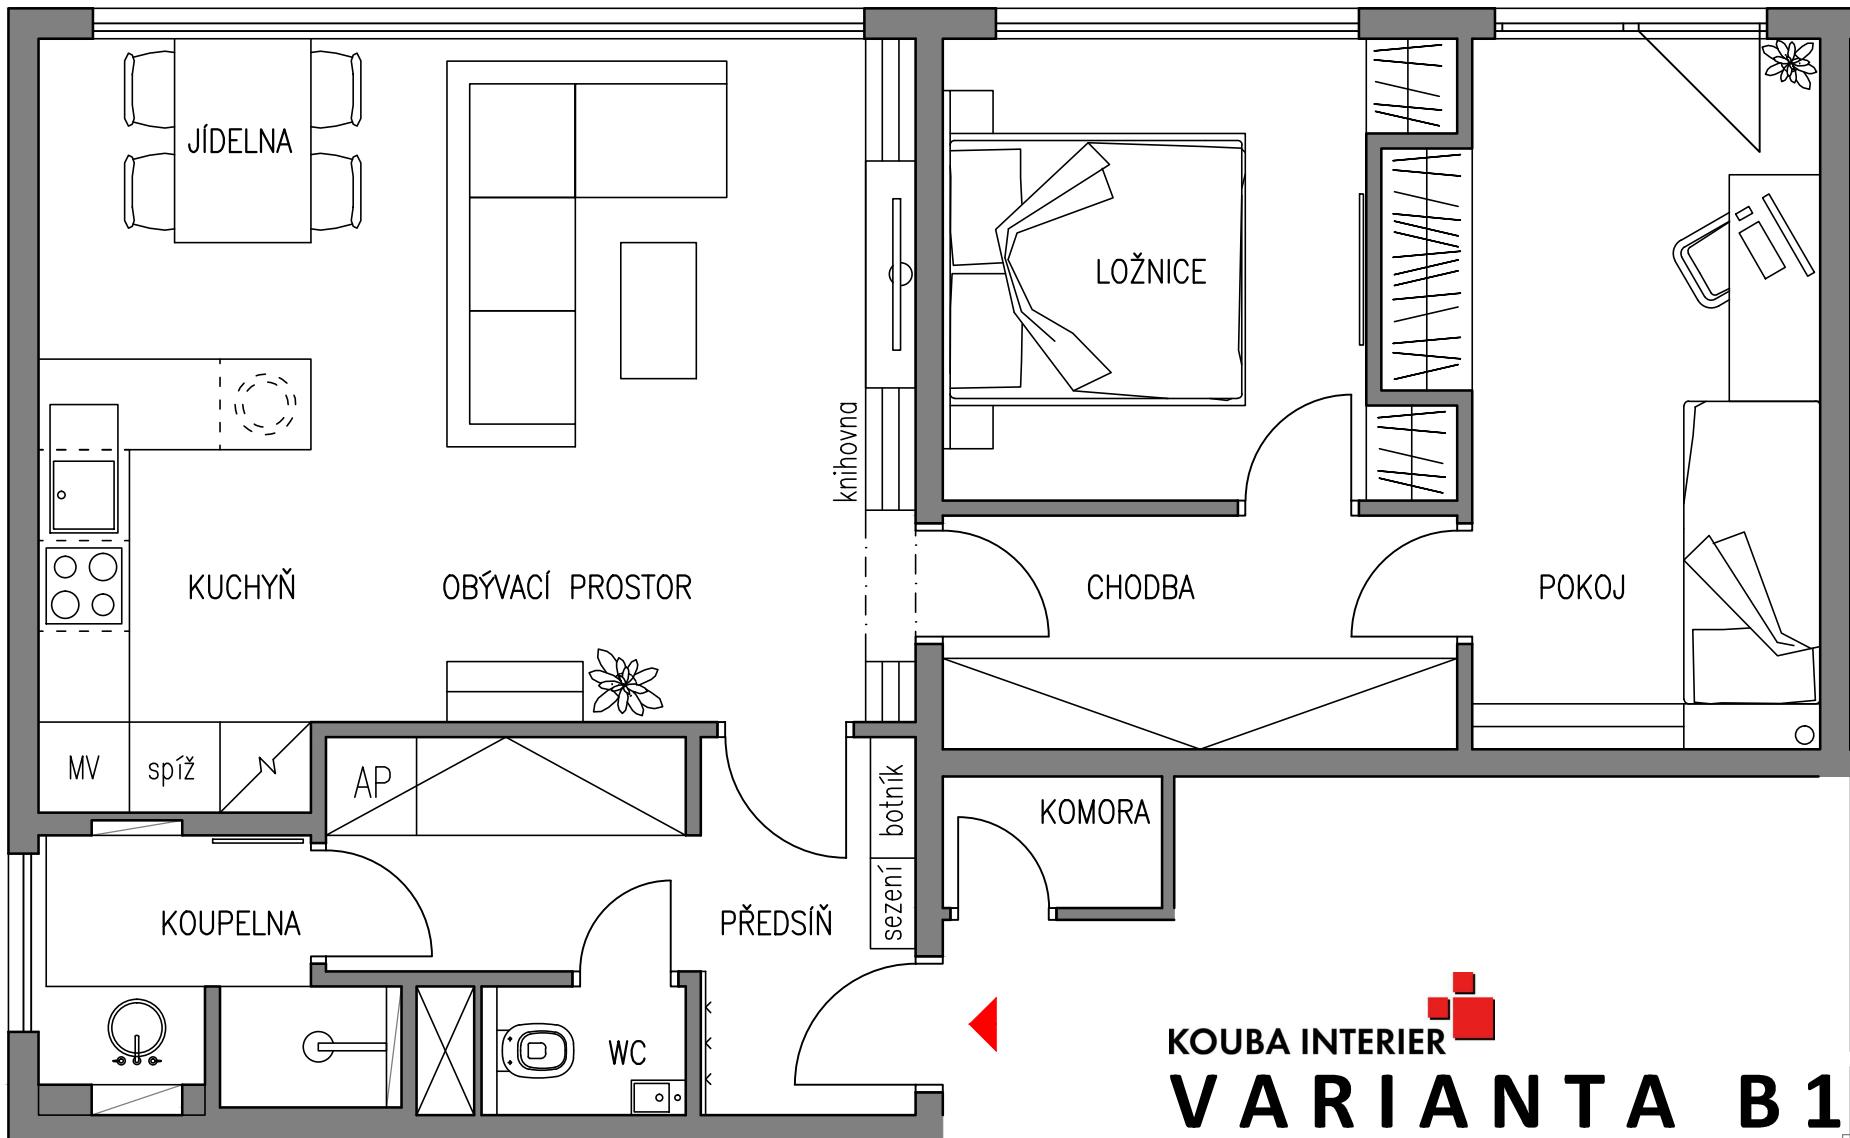

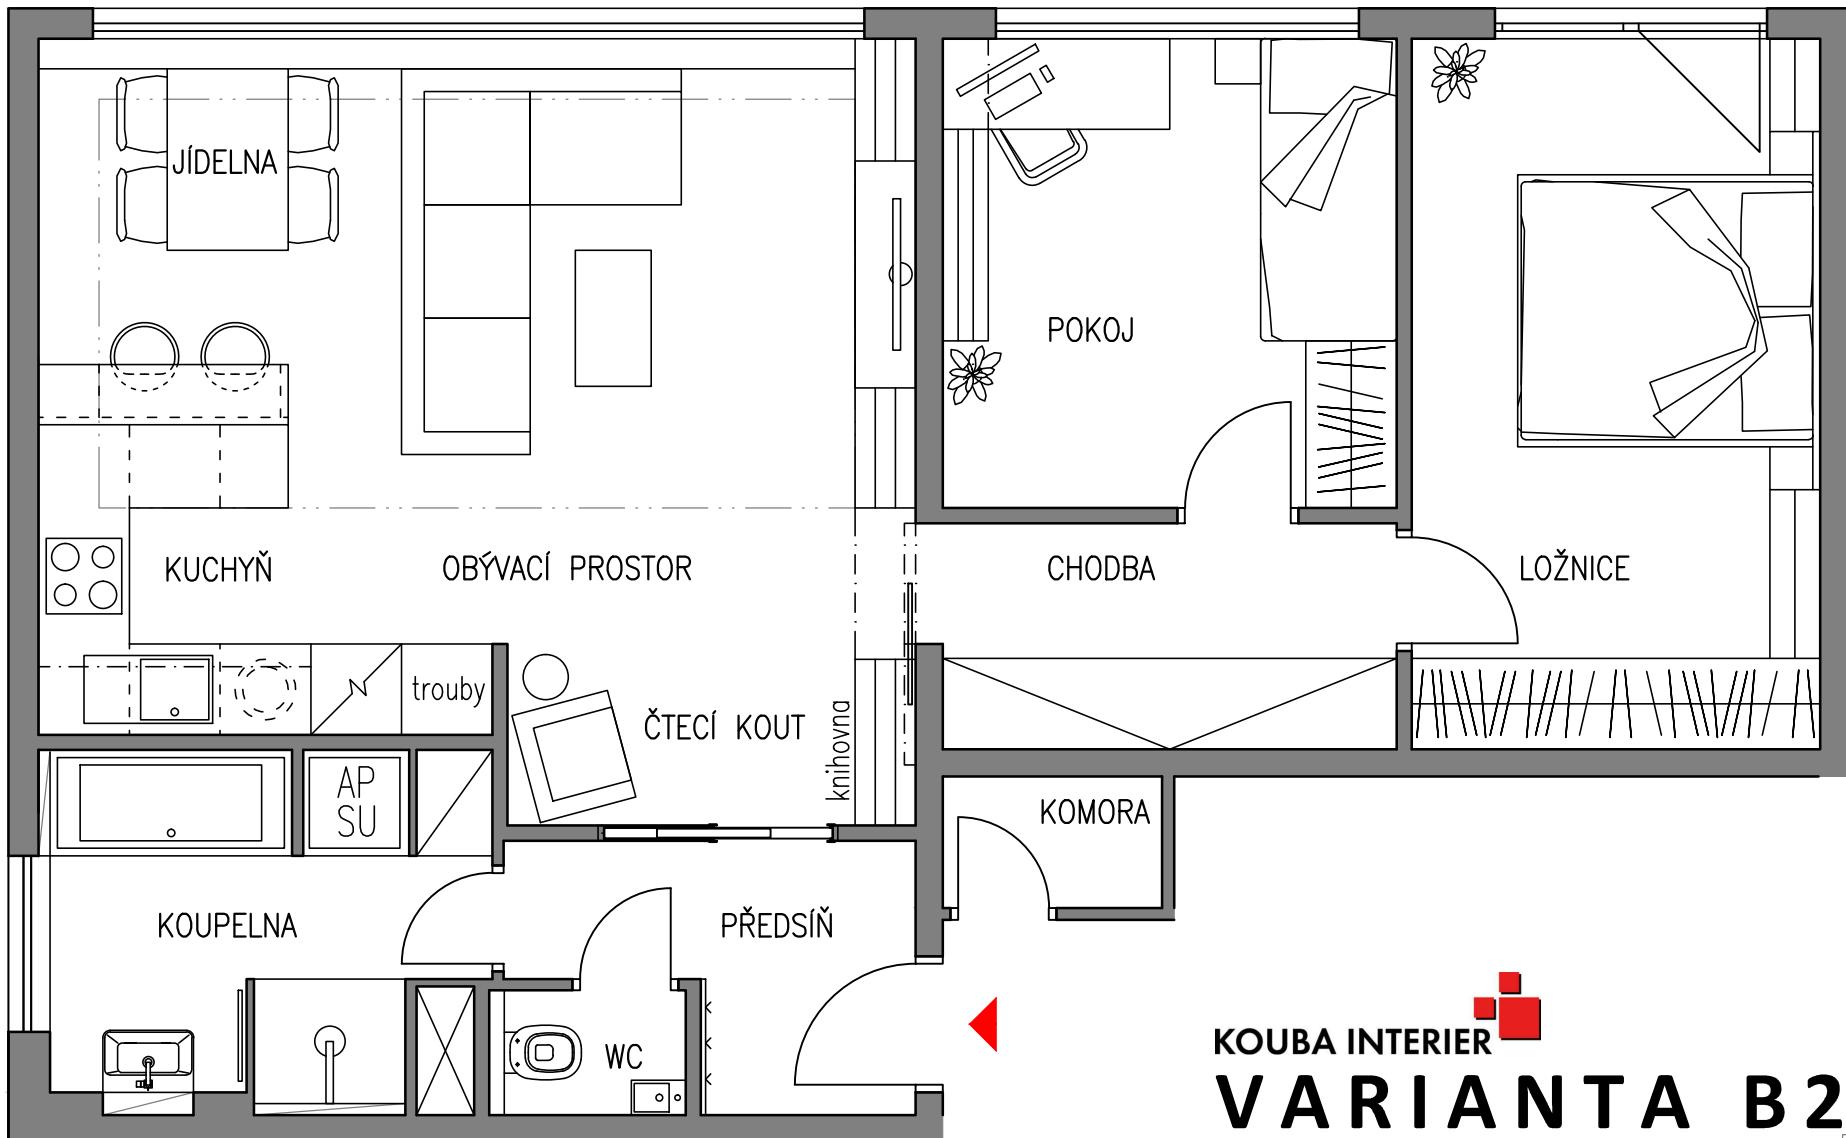

KOUBA INTERIER
VARIANTA B2

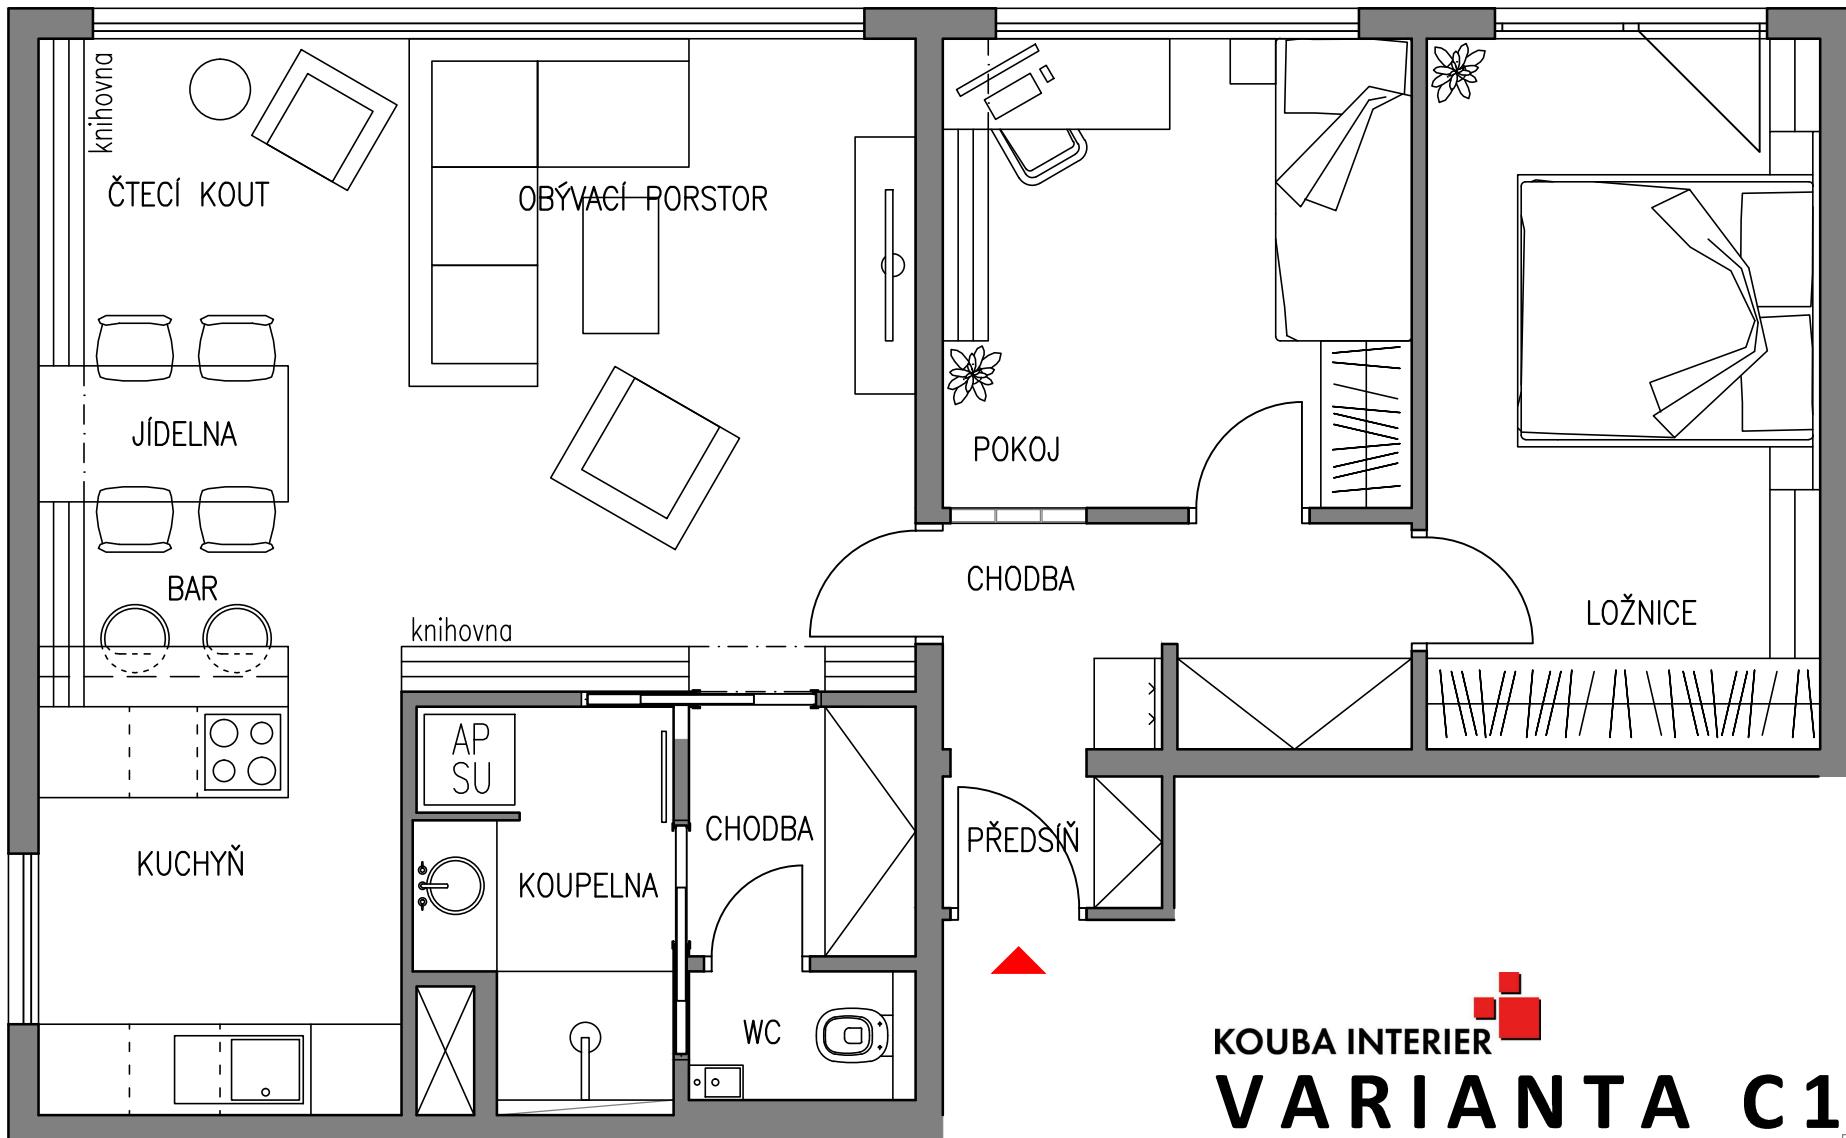

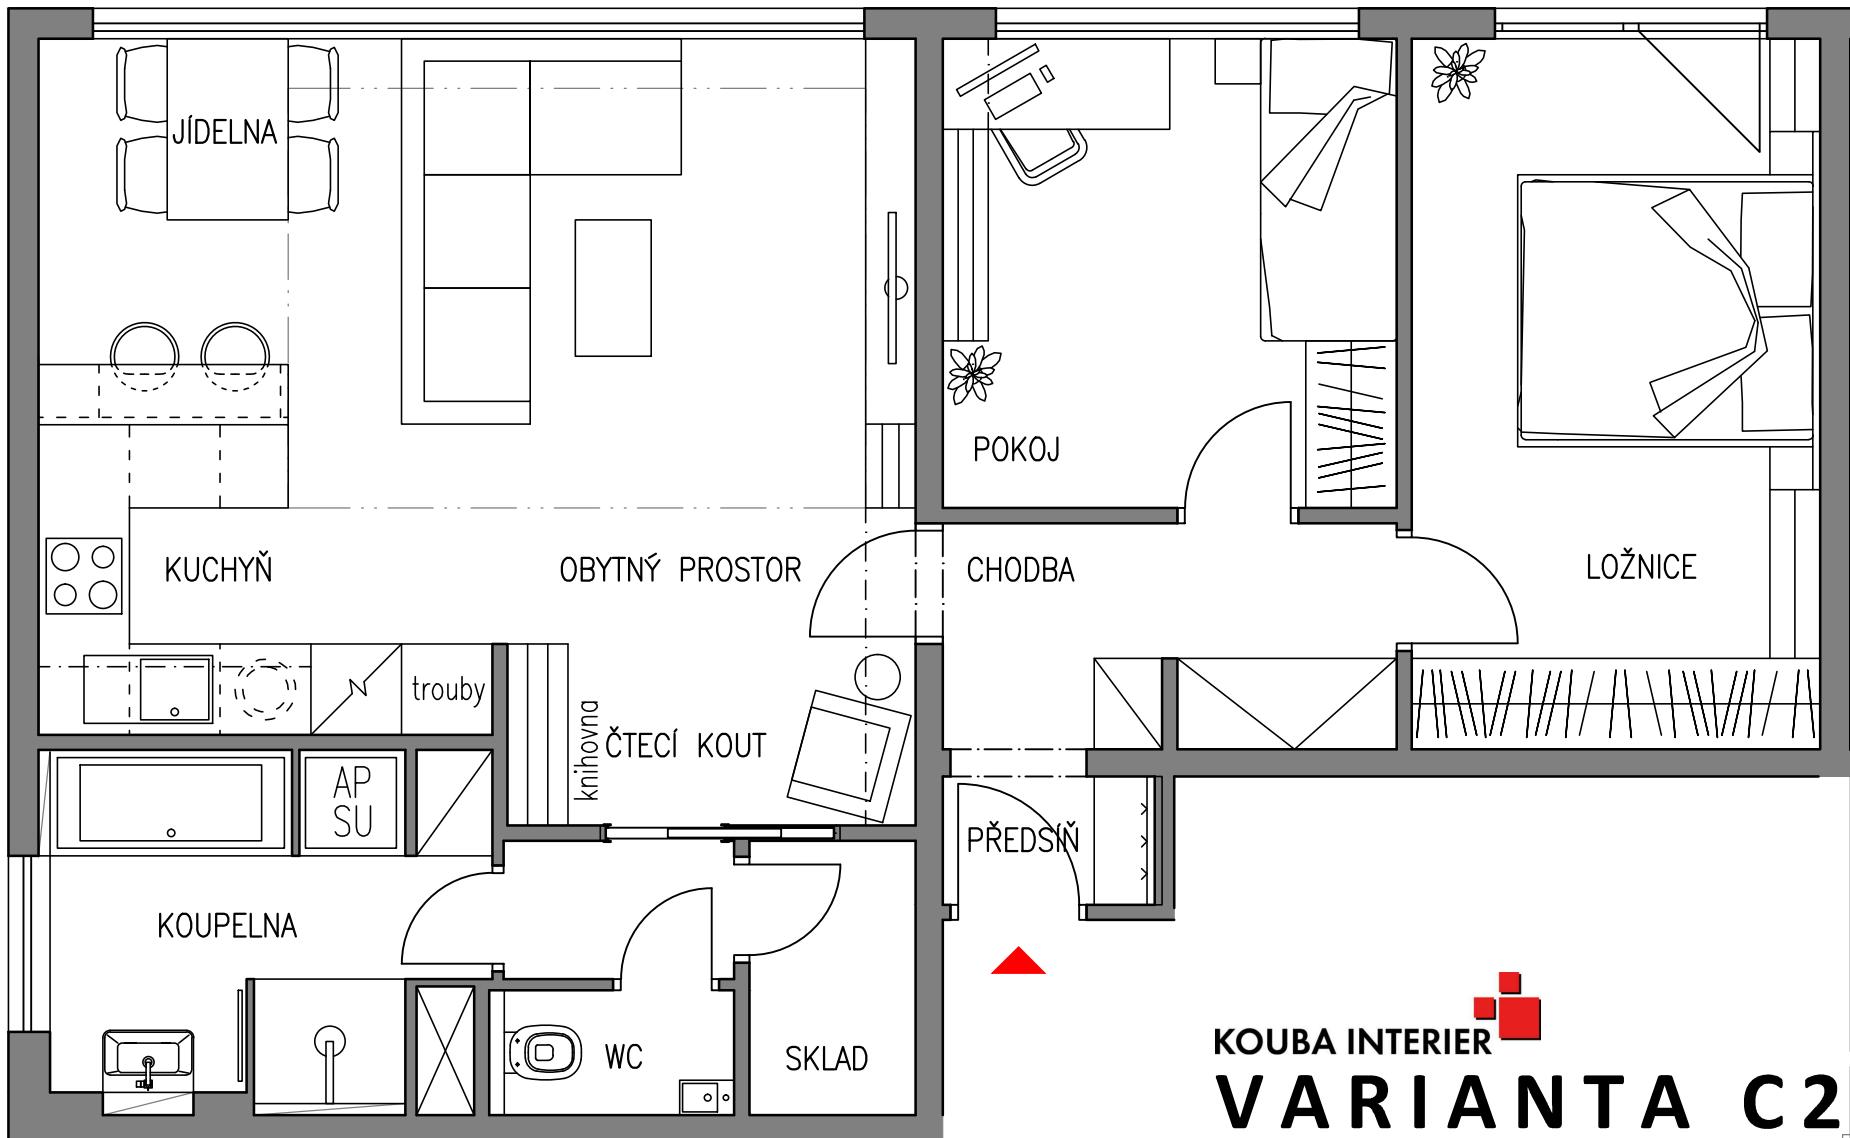

KOUBA INTERIER
VARIANTA C2

VARIANTA A

V první variantě jsme ponechali původní dispoziční koncept. Větší změnou prošla hlavně koupelna.

Součástí návrhu je kuchyň s barem, jídelna a čtecí kout vedle obývacího pokoje. Pro ložnici byl zvolen větší pokoj. V koupelně je sprchový kout, pračka se sušičkou a umyvadlo, nad kterým je možnost částečného prosvětlení koupelny denním světlem.

VARIANTA B 1

Varianta B je postavena na snaze dostat koupelnu na okraj dispozice, k oknu. Kuchyň se tím pádem posouvá do obývacího prostoru spolu s jídelnou, kde odpadá čtecí kout. Knihovna je na televizní stěně. V tomto návrhu je ložnice v menším pokoji. Koupelna je přístupná přes chodbu s úložným prostorem a pračkou. Je v ní sprchový kout, umyvadlo a úložná nika.

VARIANTA B 2

Tato varianta vychází z principu předchozího řešení. Koupelna je zde rozšířena a je zařízena vanou, sprchovým koutem, umyvadlem, nikou pro pračku a sušičku a dalším uložným prostorem. Tímto došlo kde zrušení úložných prostor v předsíni a v obývacím pokoji je tak možné umístit čtecí kout. Kuchyňská linka je rozšířena o barové sezení.

VARIANTA C 1

Ve třetí variantě je zásadní změna v přesunutém vstupu do bytu. Hlavní výhoda tohoto kroku je vstup do středu dispozice mezi noční a denní zónu, čím odpadá nutný přechod do ložnic přes obývací prostor. Nevýhoda je otázka proveditelnosti vzhledem na vztahy v bytovém domě - všichni vlastníci by měli souhlasit. Z prosvětlené předsíně se jde vpravo do pokojů a vlevo do denní zóny s technickou buňkou pro sklad, WC a koupelnu. Ta má pračku se sušičkou, sprchový kout i vanu. Kuchyň je odsazena stejně, jako ve variantě B. Obývací pokoj sousedí s koutem pro čtení s knihovnou.


VARIANTA C 2

Druhá verze varianty C je liší od první levým křídlem bytu. Tam je kuchyň na původním místě a WC s koupelnou jsou přístupné přes chodbu se vestavěnou skříně. V koupelně je pračka se sušičkou, sprchový kout a umyvadlo. V případě přesunutí pračky do vestavěné skříně na chodbě může být na pravé straně vana.


V Y S V Ě T L I V K Y



pračka
sušička

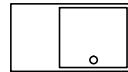


dřez

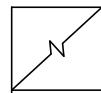

lednice




varná deska

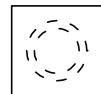

myčka



šatní skříň

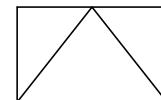


vestavěná skříň




policová skříň



WC

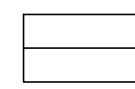

komoda

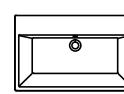

umyvadlo

KOUBA INTERIER